



PROJETO DE PAVIMENTAÇÃO
Escala: 1/500

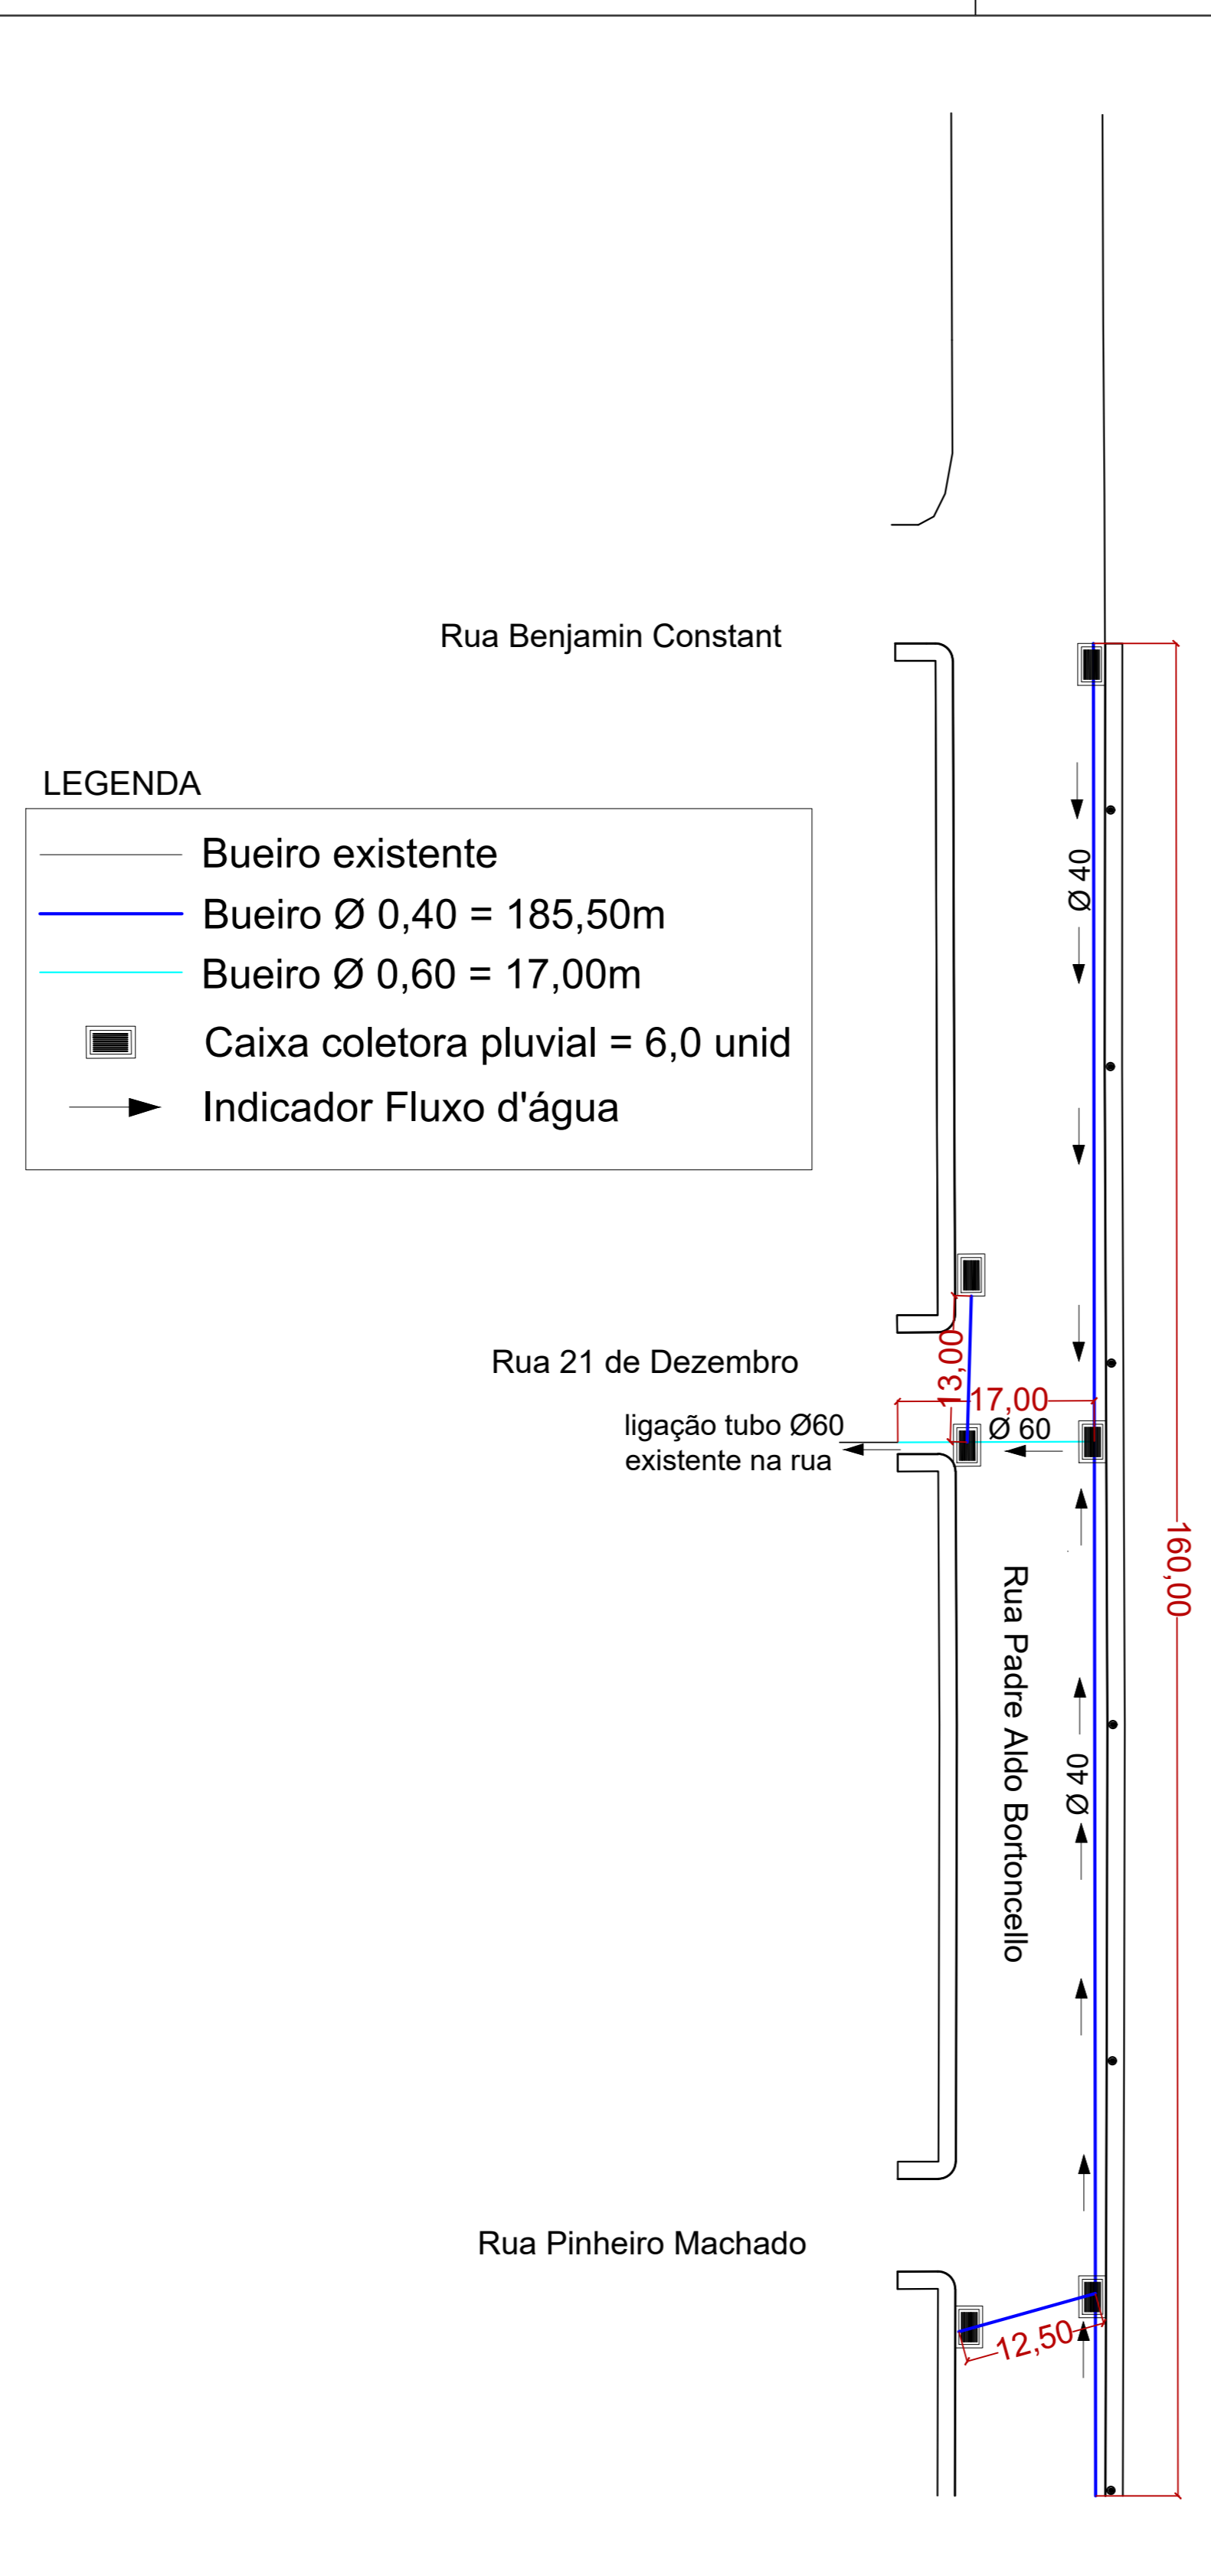

PROJETO DE DRENAGEM
Escala: 1/500

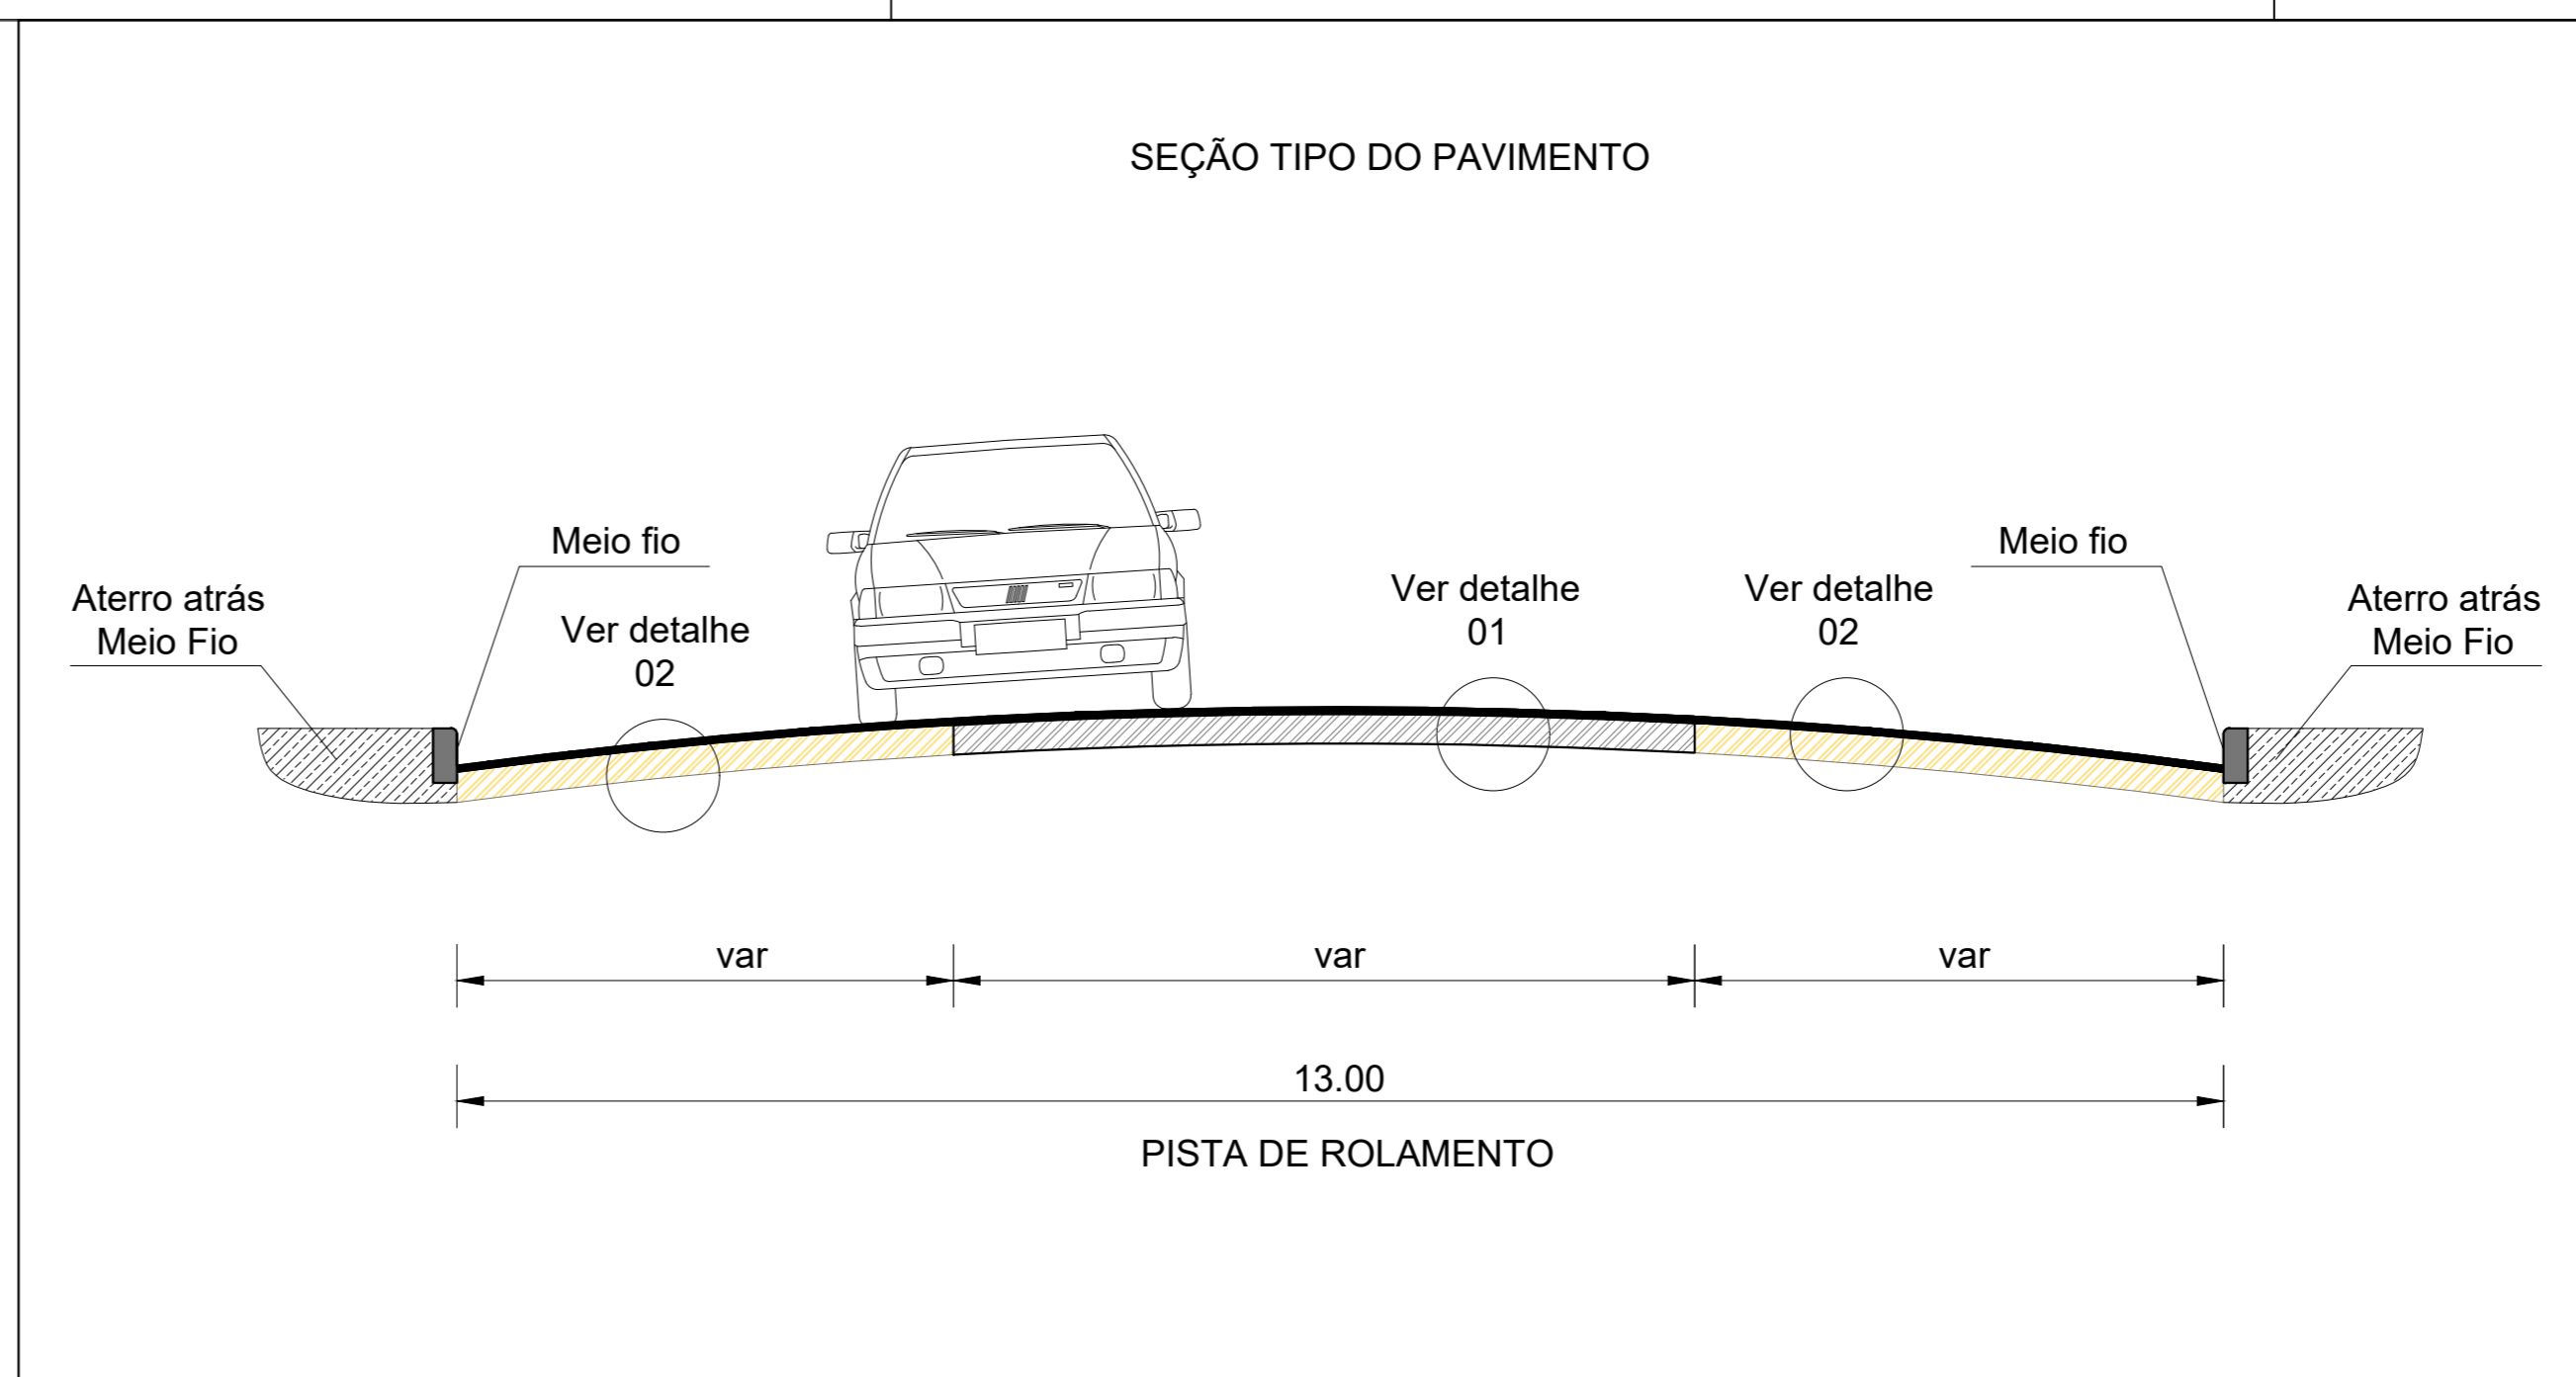




PAVIMENTO

Detalhe 01

05 cm	- CBUQ
	Pavimento Existente à retirar

Detalhe 02

05 cm	- CBUQ
20 cm	- Base de Brita Graduada

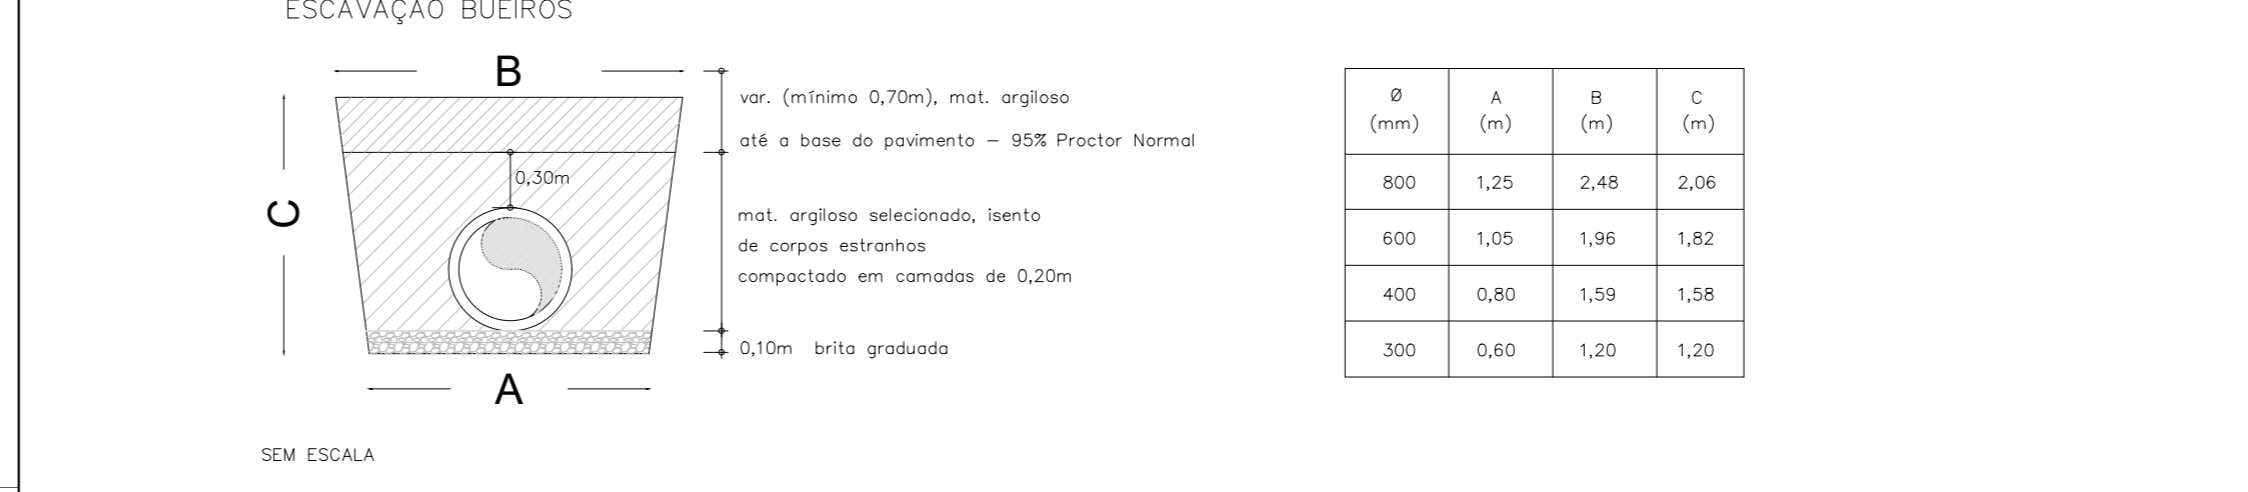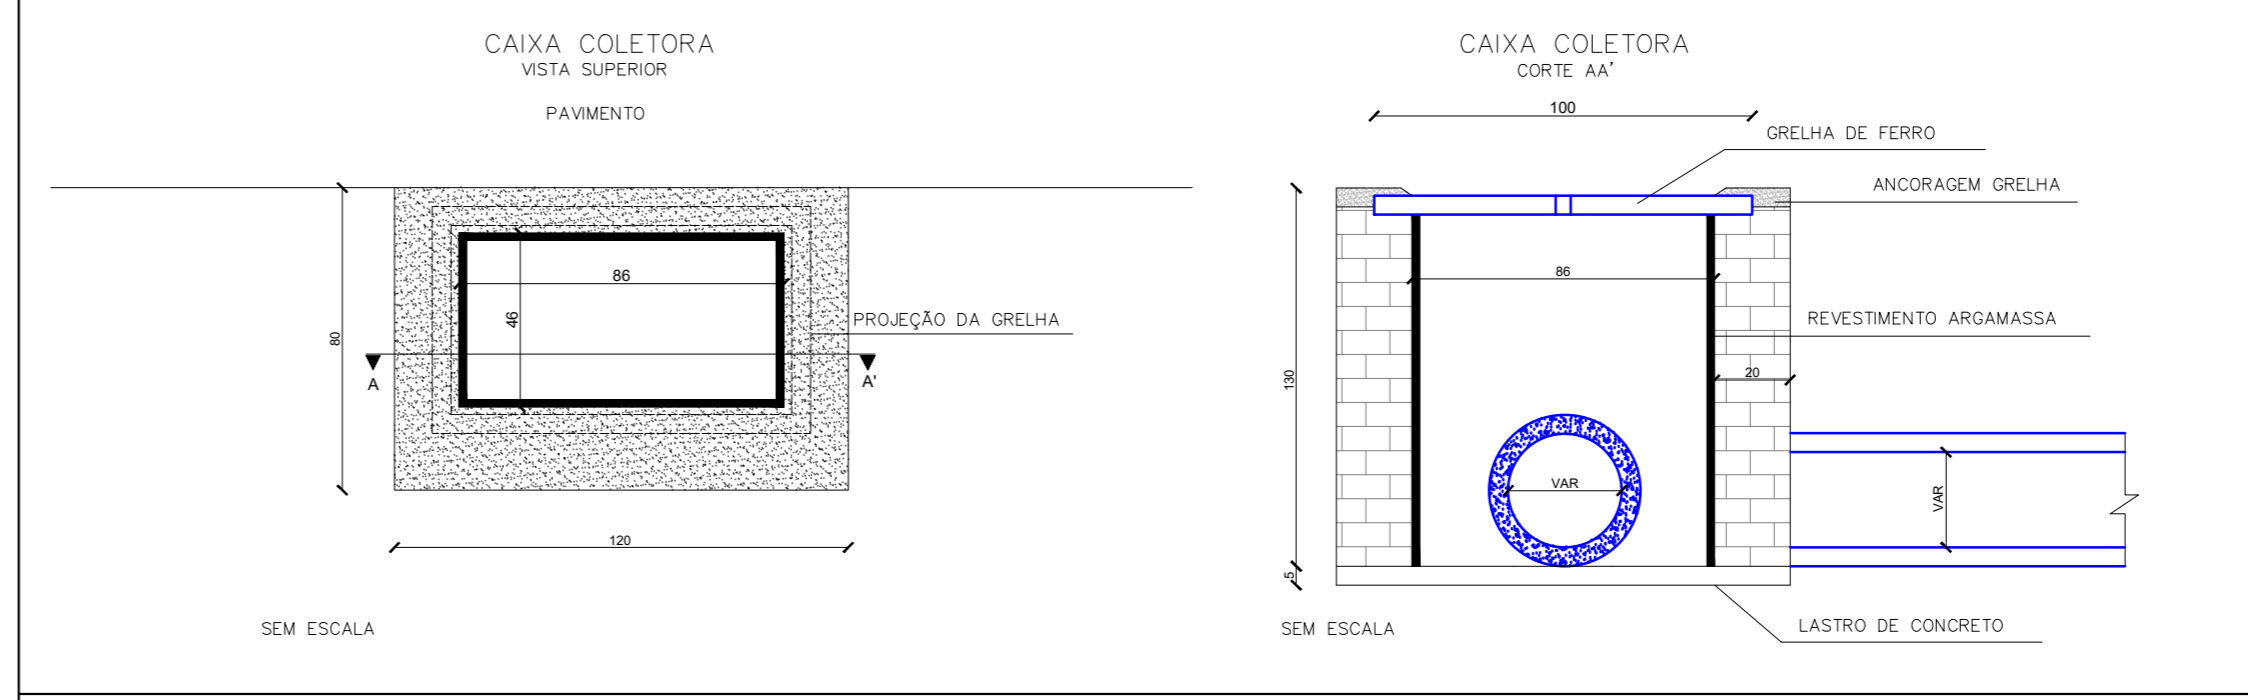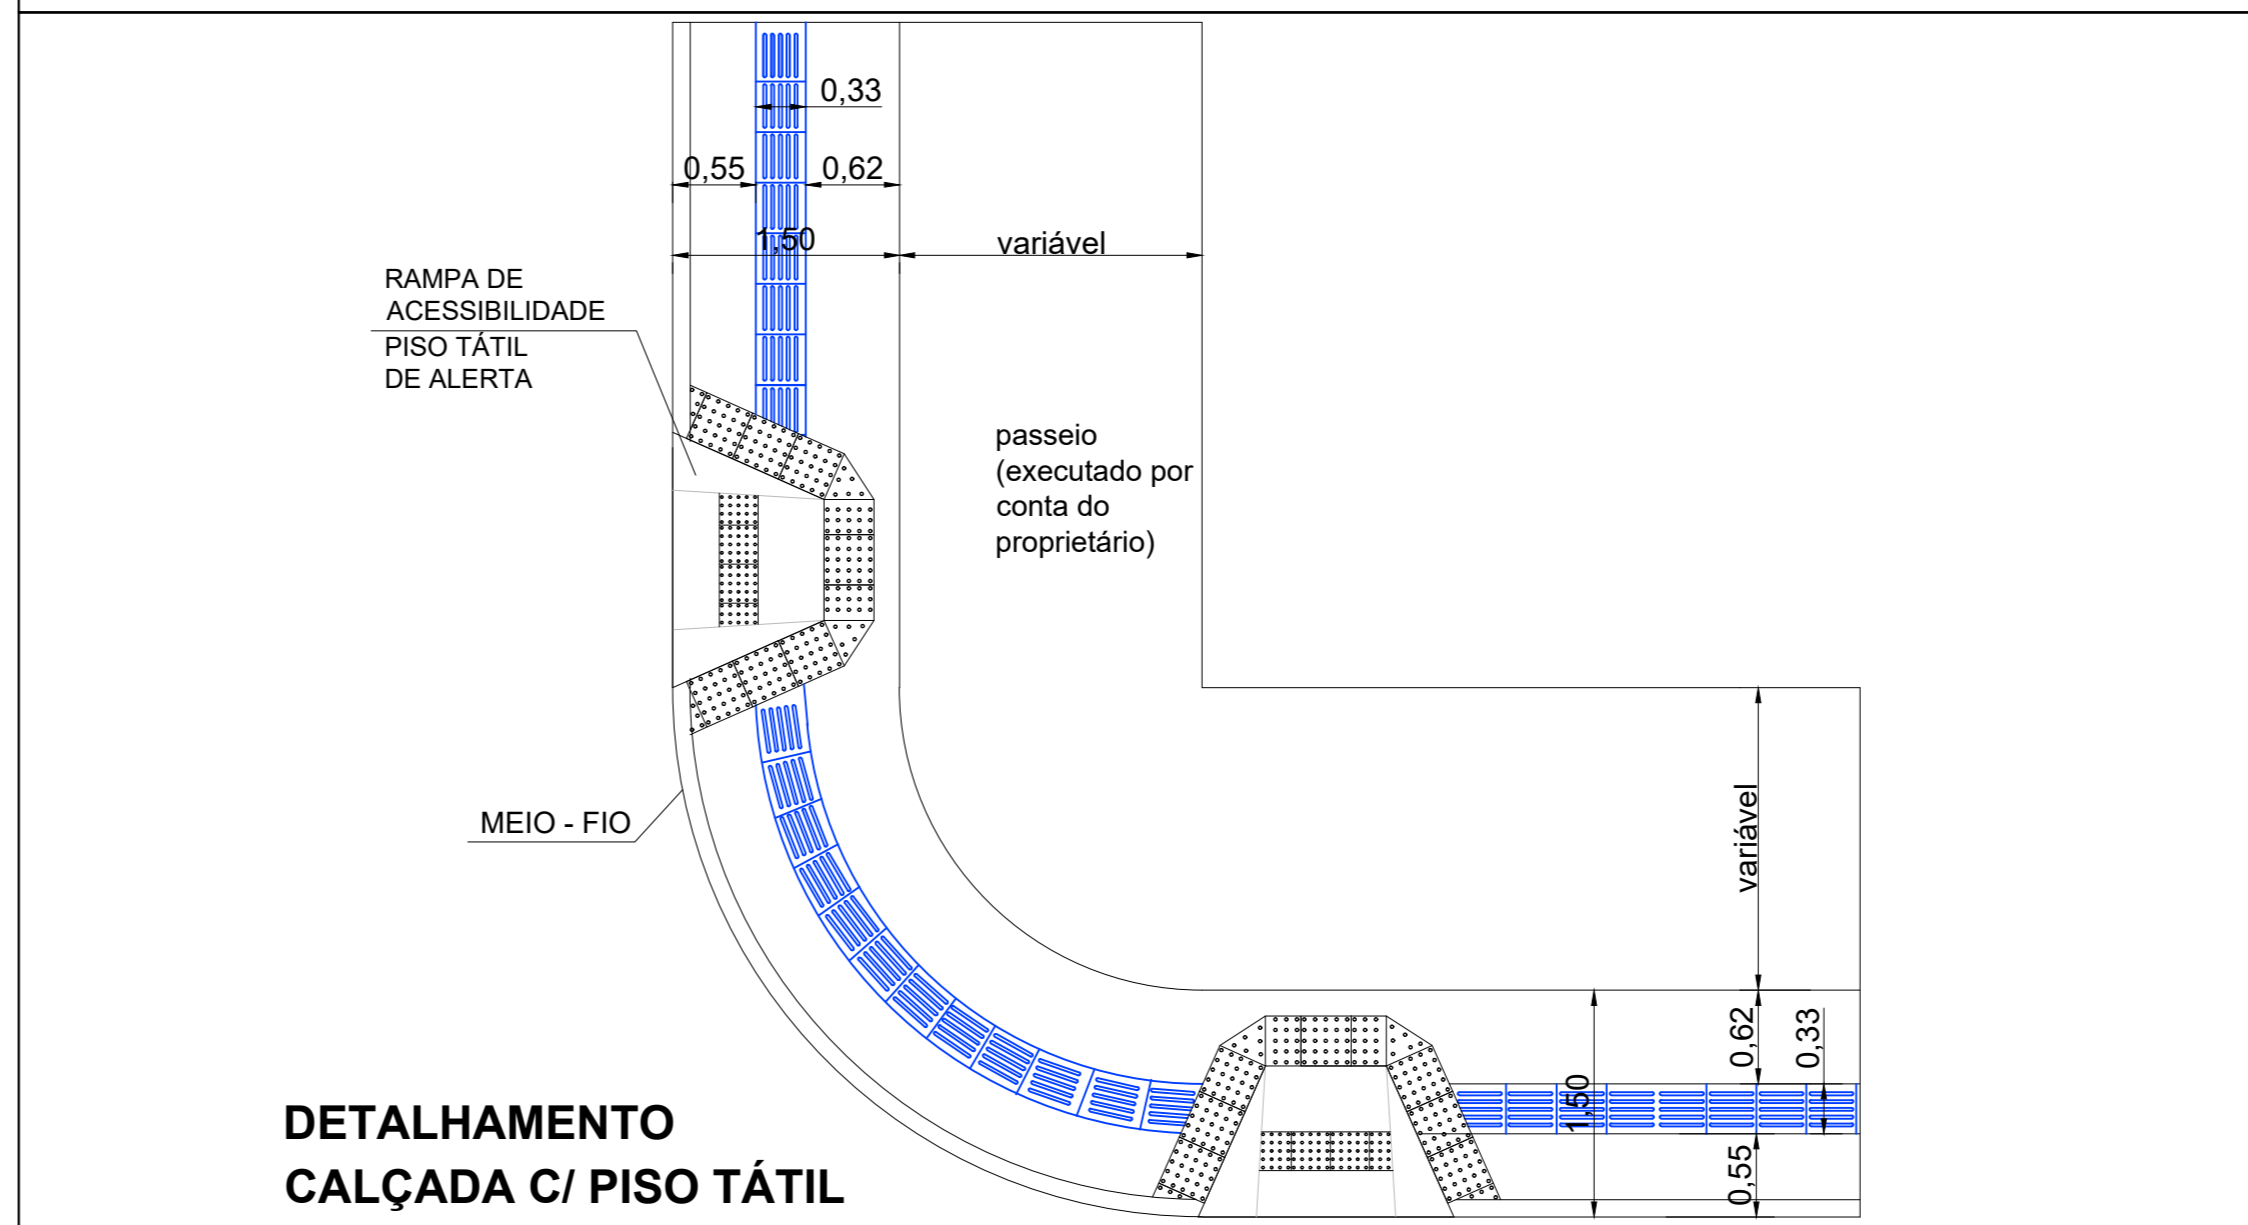

nº	REVISÃO	Aprov.	Data
LOCAL	Rua Padre Aldo Bortoncello Trecho: entre a rua Benjamin Constant até a Rua Pinheiro Machado		
Descrição	Projeto de Pavimentação em CBUQ		
Assunto	Projeto de Pavimentação e Drenagem e Detalhamentos		DESENHO:
RESP. TÉCNICO	TATIANE ZAMBAM - CREA/RS 159.163		DATA: JAN/2018
Fiscalização	ESCALA:	PRIMARIA:	
	1/500	02	

SISTEMA UTILIZADO		CONVENÇÕES	
PROJEÇÃO: DATUM HORIZONTAL: ARBITRÁRIO		MF EXISTENTE	PC POSTE DE CONCRETO
ORIGEM PLANIMÉTRICA:		MF PROJETADO	PM POSTE DE MADEIRA
ORIGEM ALTIMÉTRICA:		ALINHAMENTO LOTES PROJETADO	CASA DE MADEIRA
		ALINHAMENTO LOTES EXISTENTE	CASA MISTA
		CERCA	MARCOS IMPLANTADOS
		BORDO EXISTENTE	EST. POLIGONAL
		EST. POLIGONAL	
			CORTE, ATERRO
			QUEDA D'ÁGUA
			PONTO COTADO
			CURVAS DE NÍVEL
			PONTE