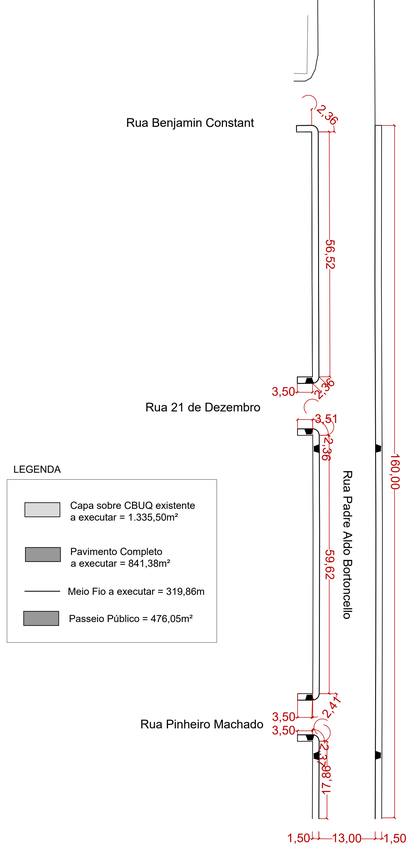


LEGENDA

- Capa sobre CBUQ existente a executar = 1.335,50m²
- Pavimento Completo a executar = 841,38m²
- Meio Fio a executar = 319,86m
- Passeio Público = 476,05m²

**PROJETO DE MEIO FIO**
Escala: 1/500

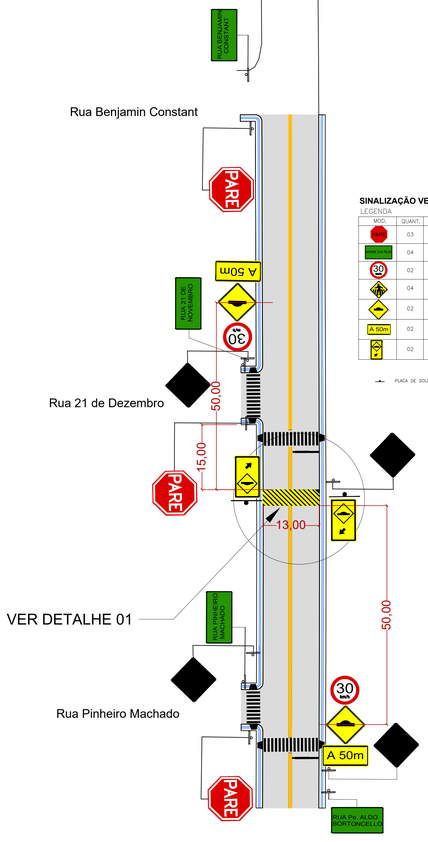


**SINALIZAÇÃO VERTICAL**

LEGENDA

| MOD. | QUANT. | TAMANHO | ÁREA ($m^2$) |
|---|---|---|---|
| PARE | 03 | L=33 | 0,5539 |
| RUA 21 DE DEZEMBRO | 04 | 50X20 | 0,10 |
| 30 | 02 | D=50 | 0,1963 |
| | 04 | L=50 | 0,25 |
| | 02 | L=50 | 0,25 |
| A 50m | 02 | 50x30 | 0,15 |
| | 02 | 40X100 | 0,6 |
| | | TOTAL | 5,45m² |

PLACA DE SOLO COM 1 TUBO

**PROJETO DE SINALIZAÇÃO**
Escala: 1/500

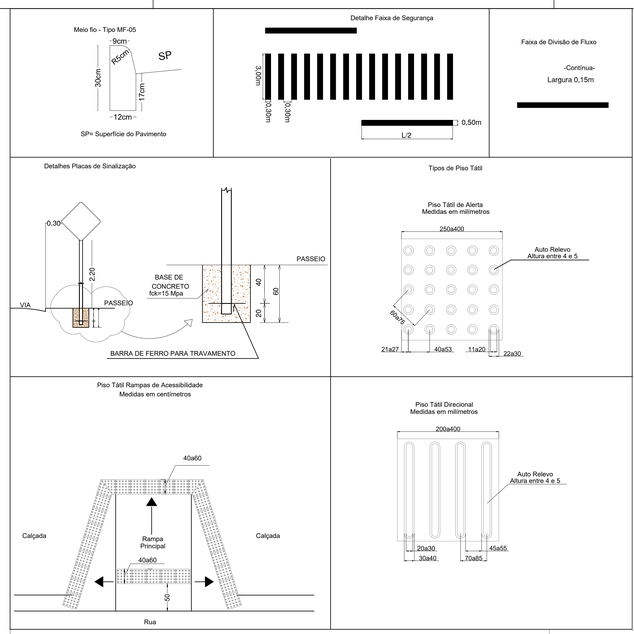


**DETALHE 01:**
Esc: 1/250

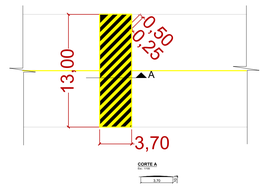


**Nota:**
1) As marcas deverão ser no sentido horário, a 45° em relação a seção transversal da via, com largura de 0,25m, pintadas na cor amarela;
2) A altura no eixo da lombada deverá ser de 0,10m;

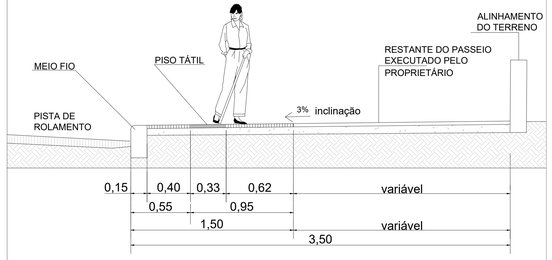


**CORTE ESQUEMÁTICO**
**CALÇADA COM PISO TÁTIL**

MUNICIPIO DE GUAPORÉ
Avenida Silvio Sanson, 1135 cep 99200-000 - Guaporé - RS
Fone: (54) 3443-4430 - Fax (54) 3443-4316
www.guapore-rs.com.br

| nº | REVISÃO | Aprov | Data |
|---|---|---|---|

LOCAL
Rua Padre Aldo Bortoncello
Trecho: entre a rua Benjamin Constant até a Rua Pinheiro Machado

Descrição
Projeto de Pavimentação em CBUQ

Assunto
Projeto de Meio fio, Sinalização e Detalhamentos

DESENHO:

RESP. TÉCNICO
TATIANE ZAMBAM - CREA/RS 159.163

DATA:
JAN/2018

Fiscalização

ESCALA:
1/500

PRANCHA:
03

*SISTEMA UTILIZADO*

*PROJEÇÃO:*
DATUM HORIZONTAL: ARBITRÁRIO

ORIGEM PLANIMETRICA:

ORIGEM ALTIMETRICA:

*CONVENÇÕES*

- MF EXISTENTE
- MF PROJETADO
- ALINHAMENTO LOTES PROJETADO
- ALINHAMENTO LOTES EXISTENTE
- CERCA
- BORDO EXISTENTE
- E-1 ESTAÇÃO POLIGONAL
- PC POSTE DE CONCRETO
- PM POSTE DE MADEIRA
- MD CASA DE MADEIRA
- MI CASA MISTA
- T2 MARCOS IMPLANTADOS
- CORTE, ATERRO
- QUEDA DÁGUA
- 35.7 PONTO COTADO
- CURVAS DE NIVEL
- PONTE